


impianto fotovoltaico potenza 25 kwp
n.32 celle integrato nel manto di copertura

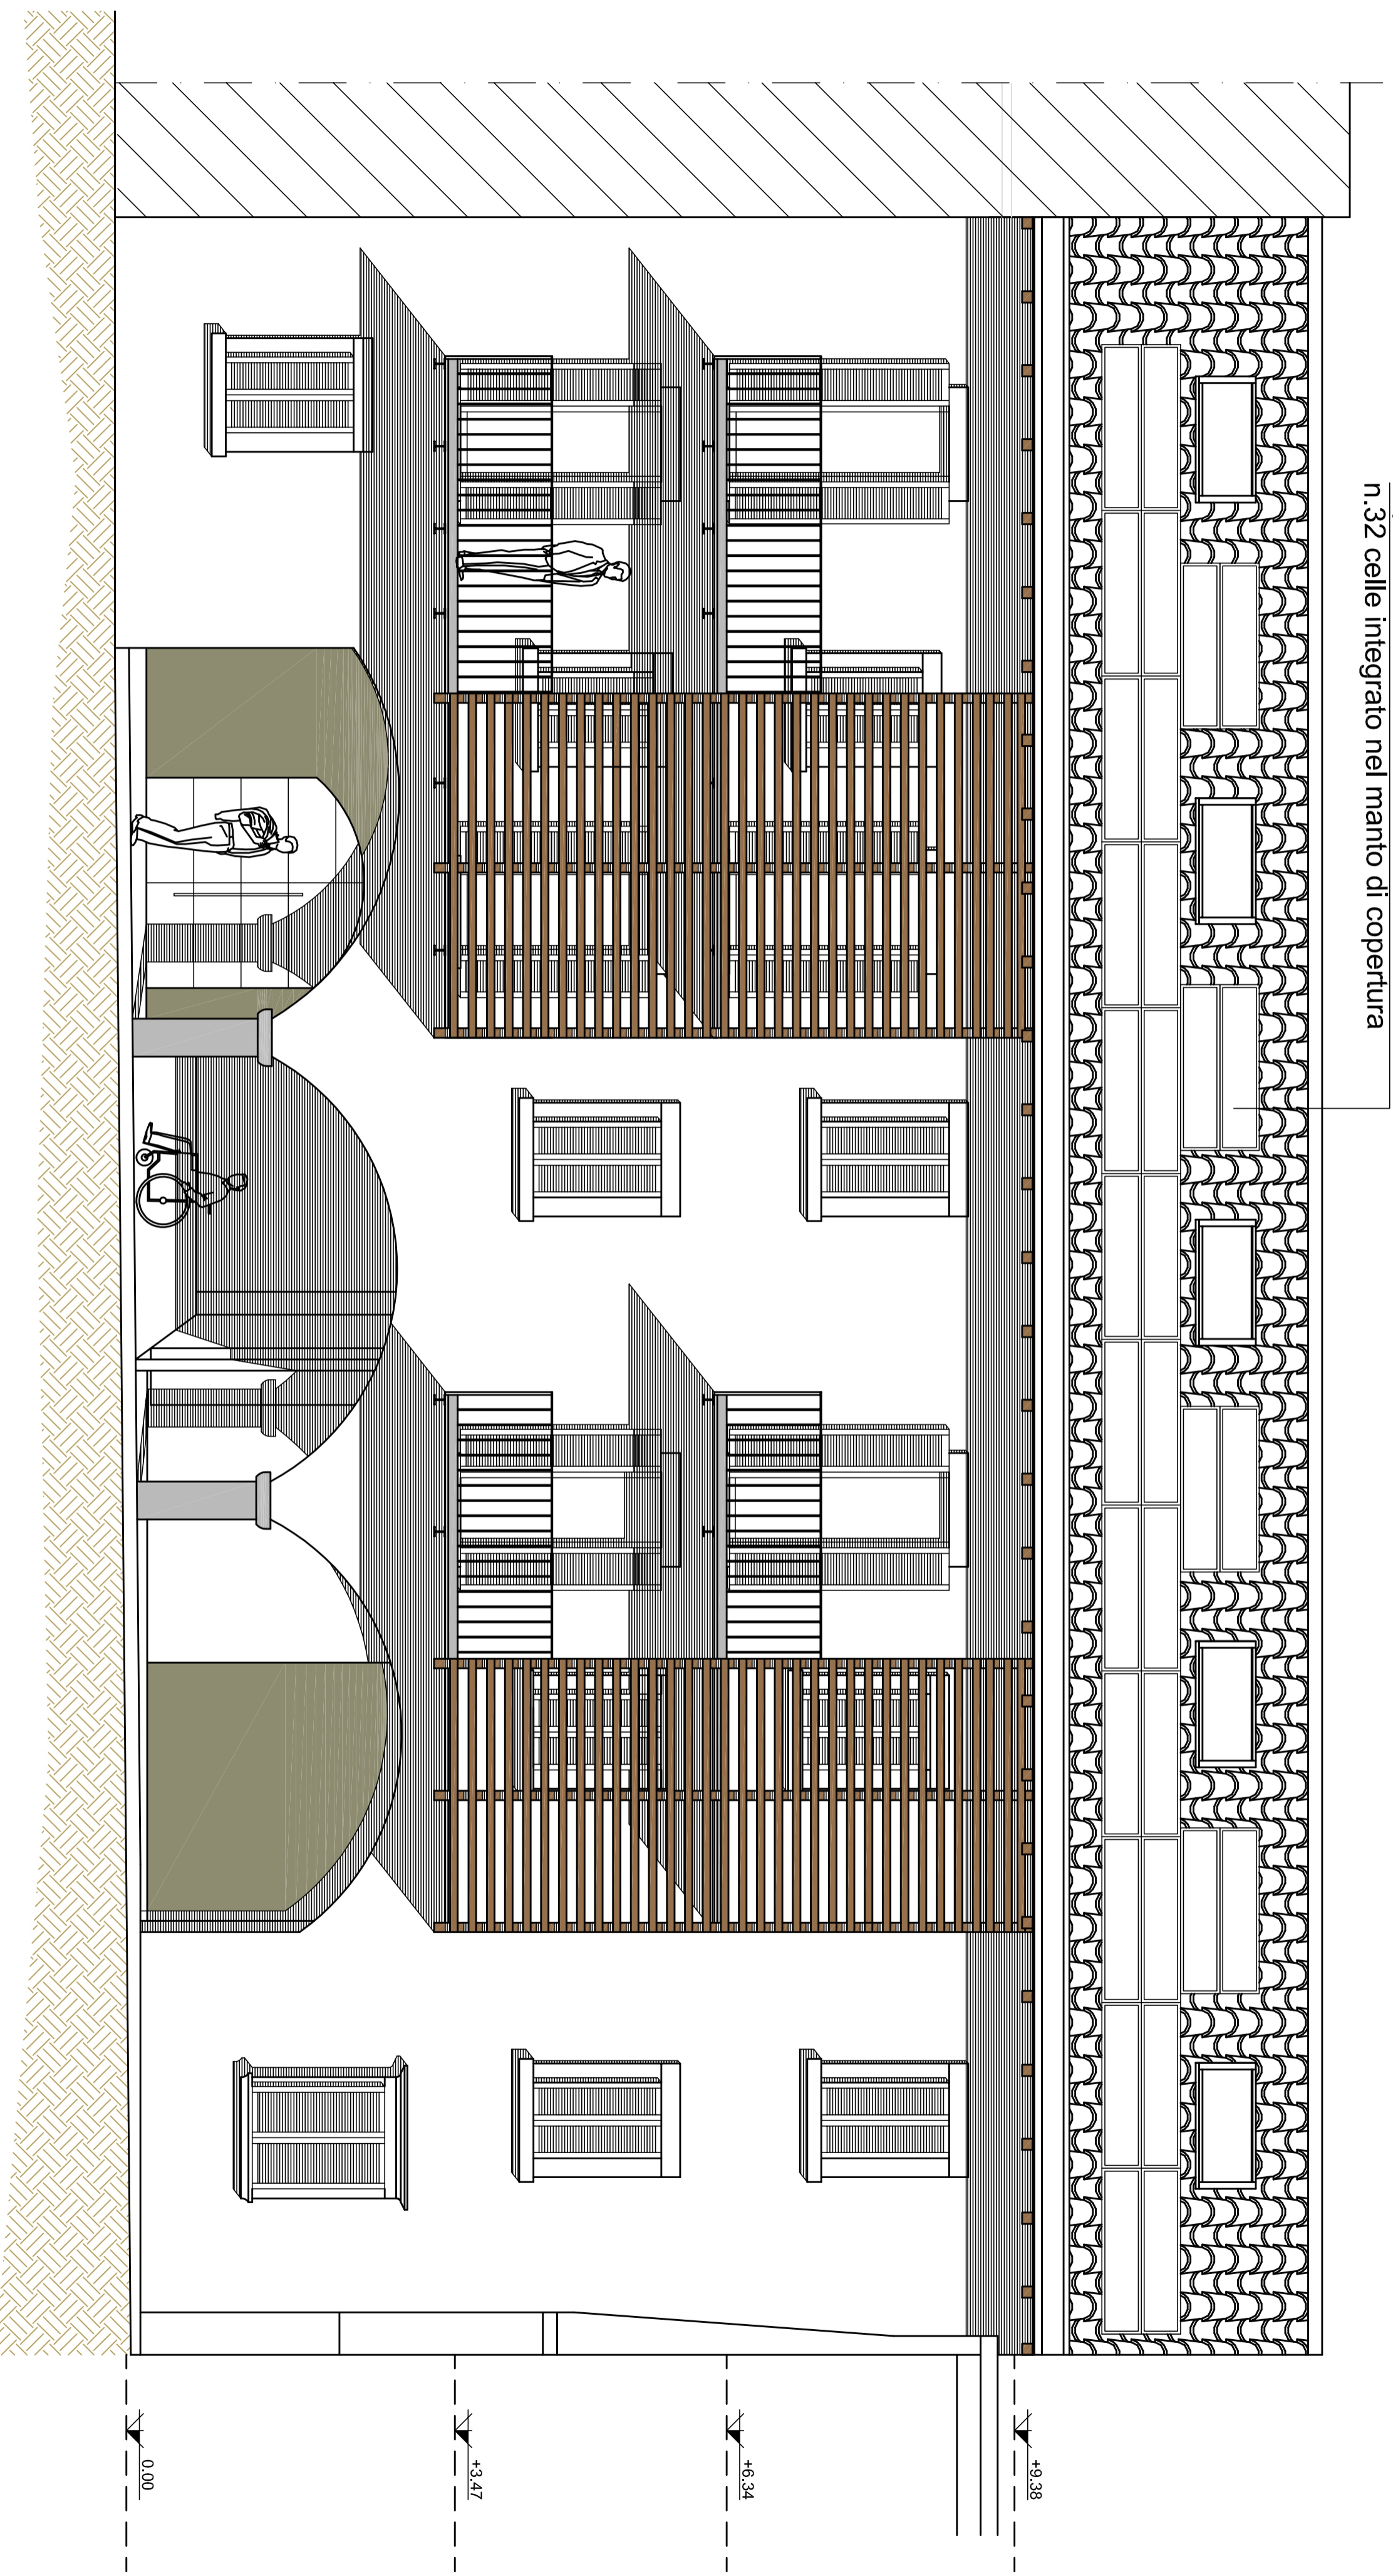

prospetto corte interna